



STAN ISTNIEJĄCY

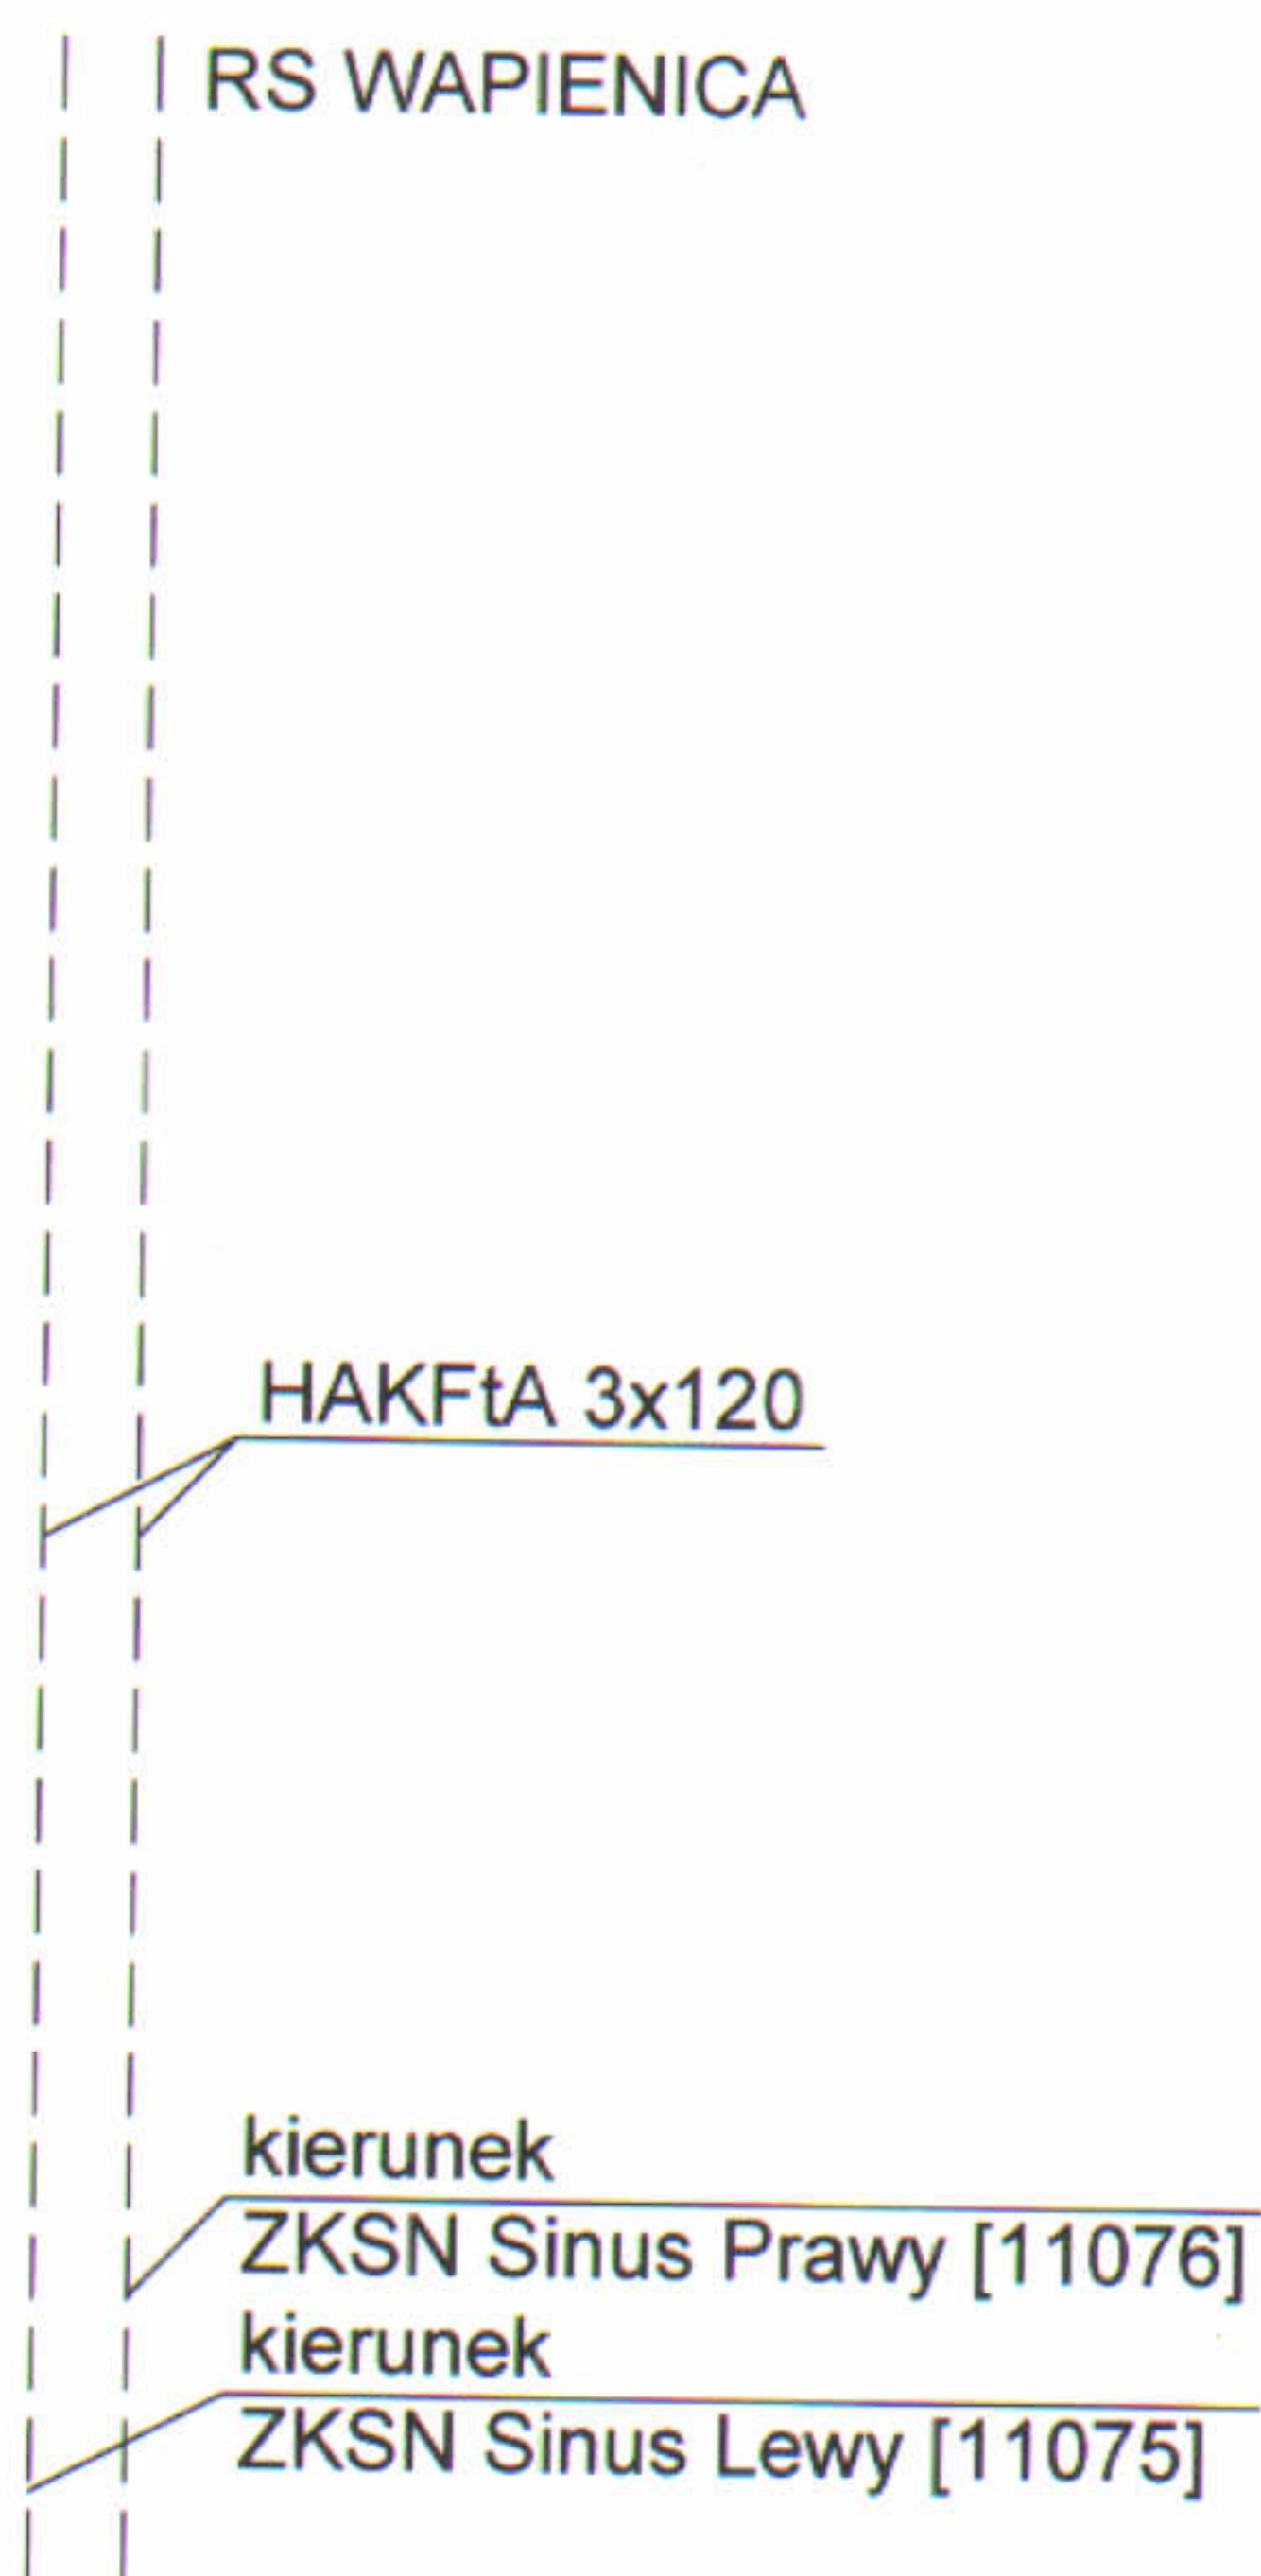

STAN PROJEKTOWANY

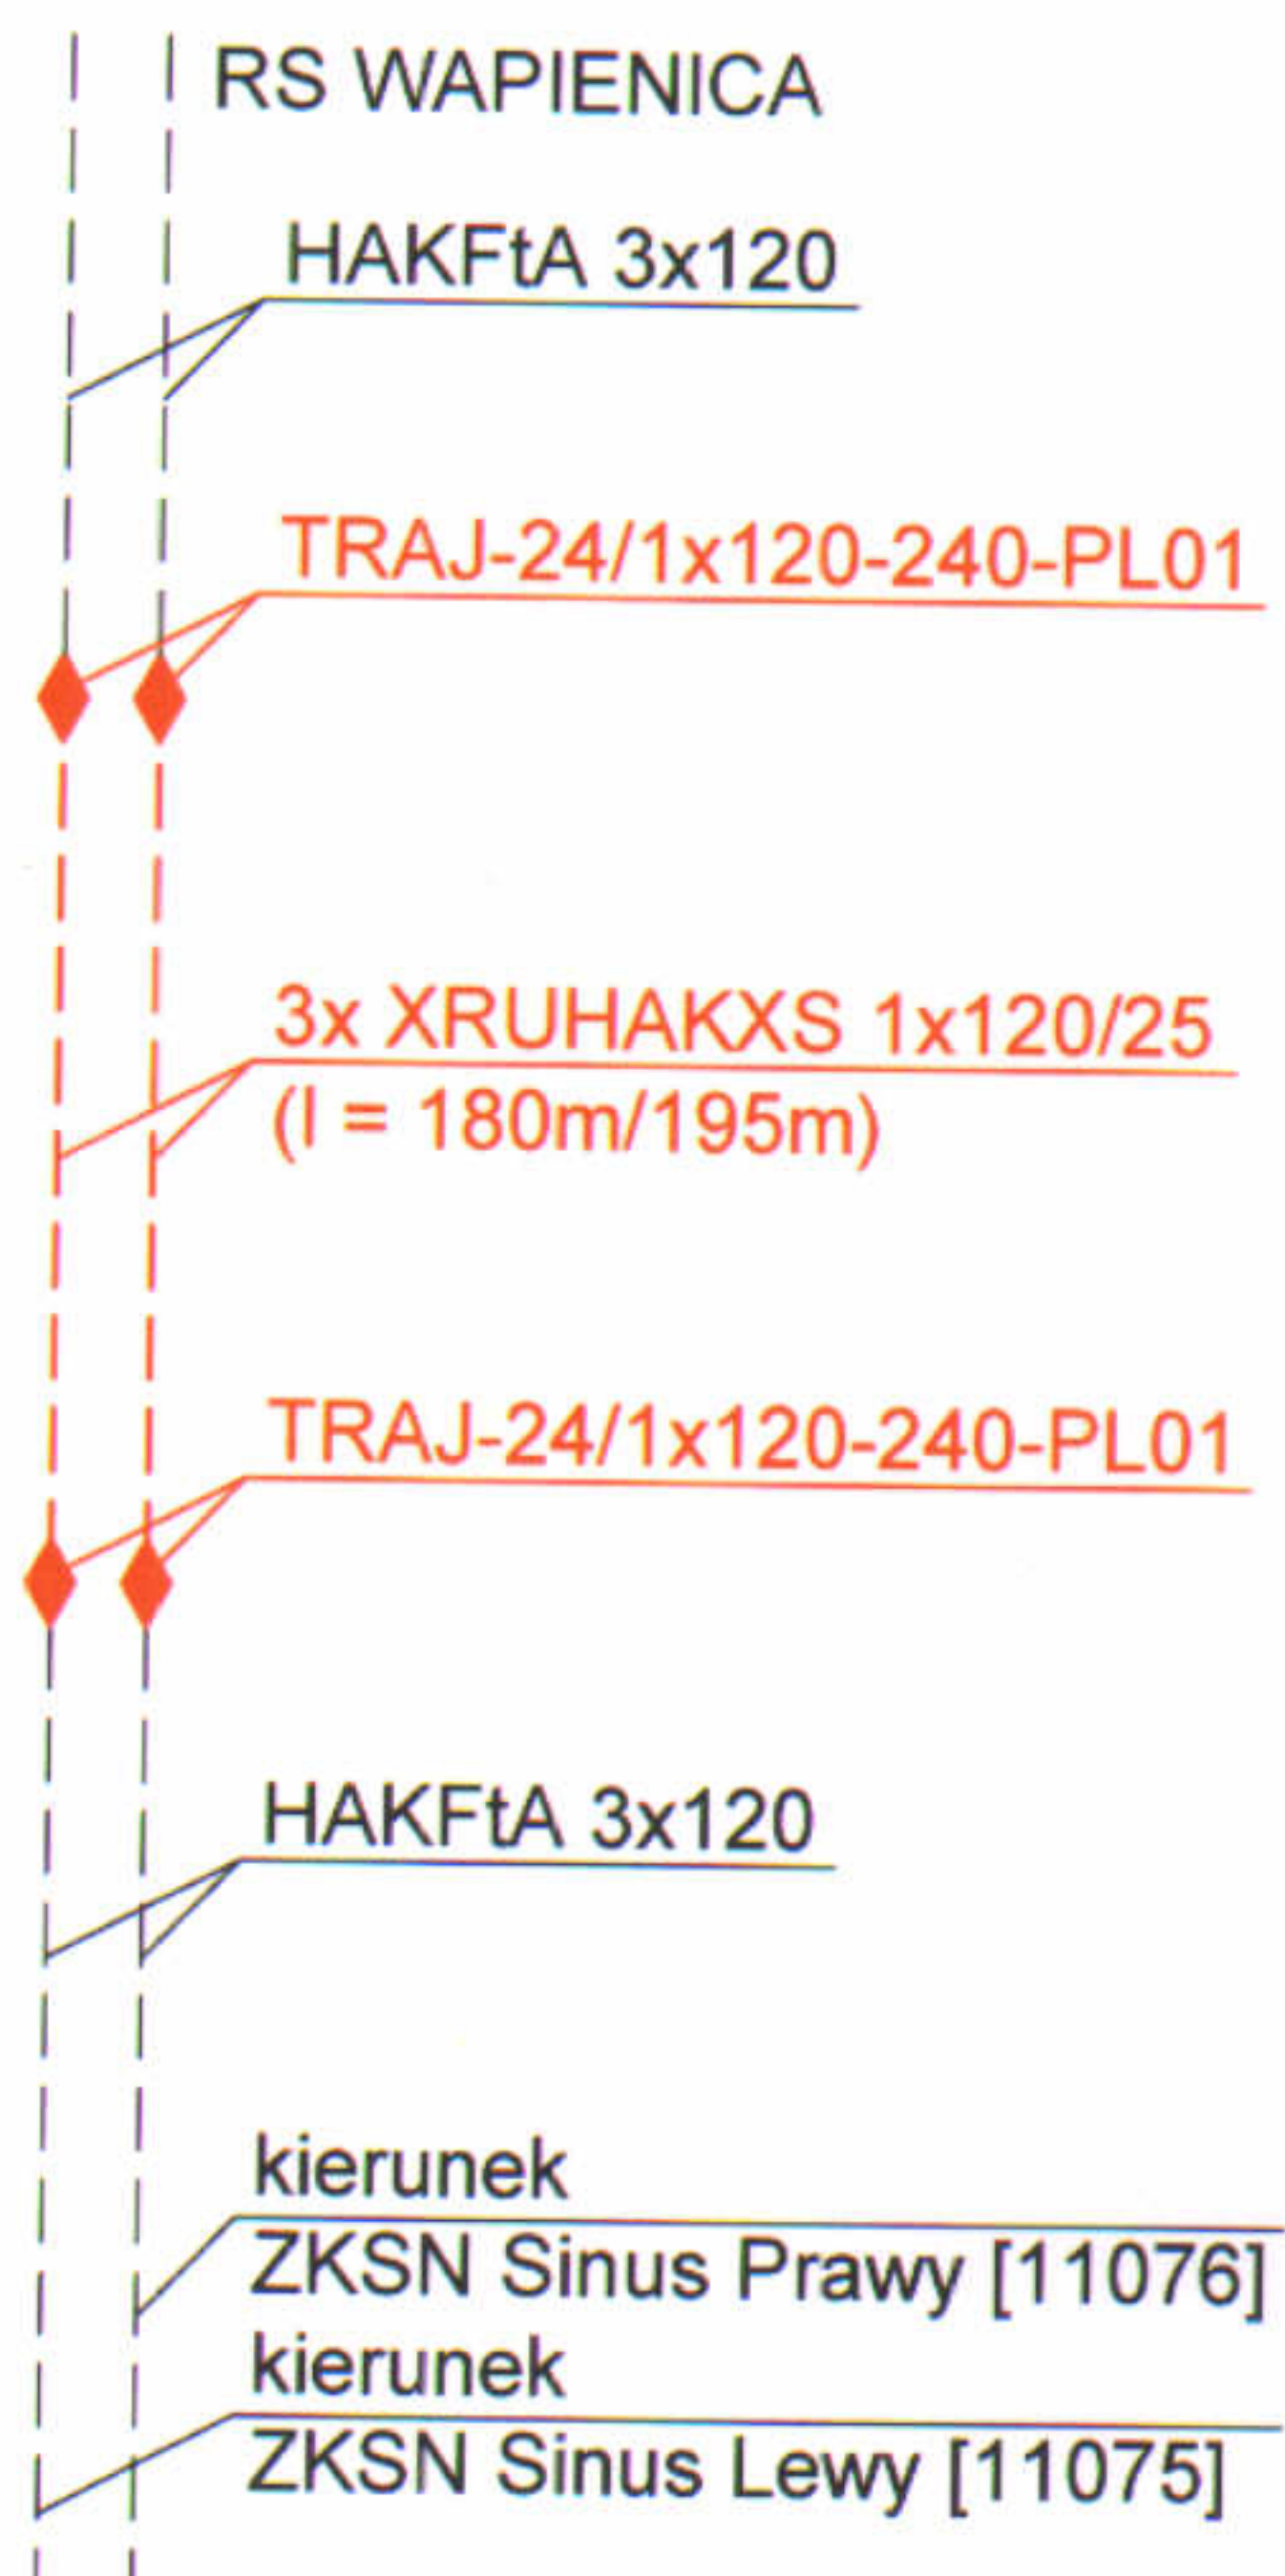

mgr inż. PIOTR ZONIEK
 uprawnienia budowlane do projektowania
 i kierowania robotami budowlanymi
 bez ograniczeń w specjalności instalacyjnej
 w zakresie sieci, instalacji i urządzeń
 elektrycznych i elektroenergetycznych
 Nr ewid. 87/98 R B

Projekt budowlano-wykonawczy usunięcia kolizji budowy hali magazynowo
 Temat: -usługowej wraz z placem manewrowym i drogą przy ul. Wypoczynkowej
 w Bielsku-Białej z istniejącą siecią elektroenergetyczną SN (dz. 3347/1)

Treść: Schemat ideowy zasilania - stan istniejący i projektowany

Inwestor:

Beskidzki Hurt Towarowy S.A.
 ul. Wypoczynkowa 78
 43-300 Bielsko-Biała

Projektował:

ANTONI SZCZOTKA

Upr. do projektowania i nadzoru
 budowy sieci i instalacji elektrycznych
 Nr upr. 40/92 B-B
 wydane przez U.W. Bielsko-Biała

Rys. nr 2

Data: 09.2017 r.